

S^t Vigor Jyonville


3 manchons dec $\phi 125$
 138 ml $\phi 150$ Fonte
 1 croisement réseau


PVC Refoulement $\phi 110$

PVC Refoulement $\phi 110$

↑ le 15/05/23

N° 200

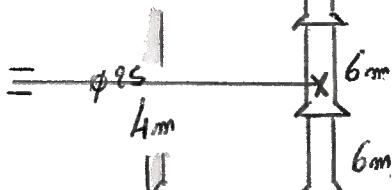

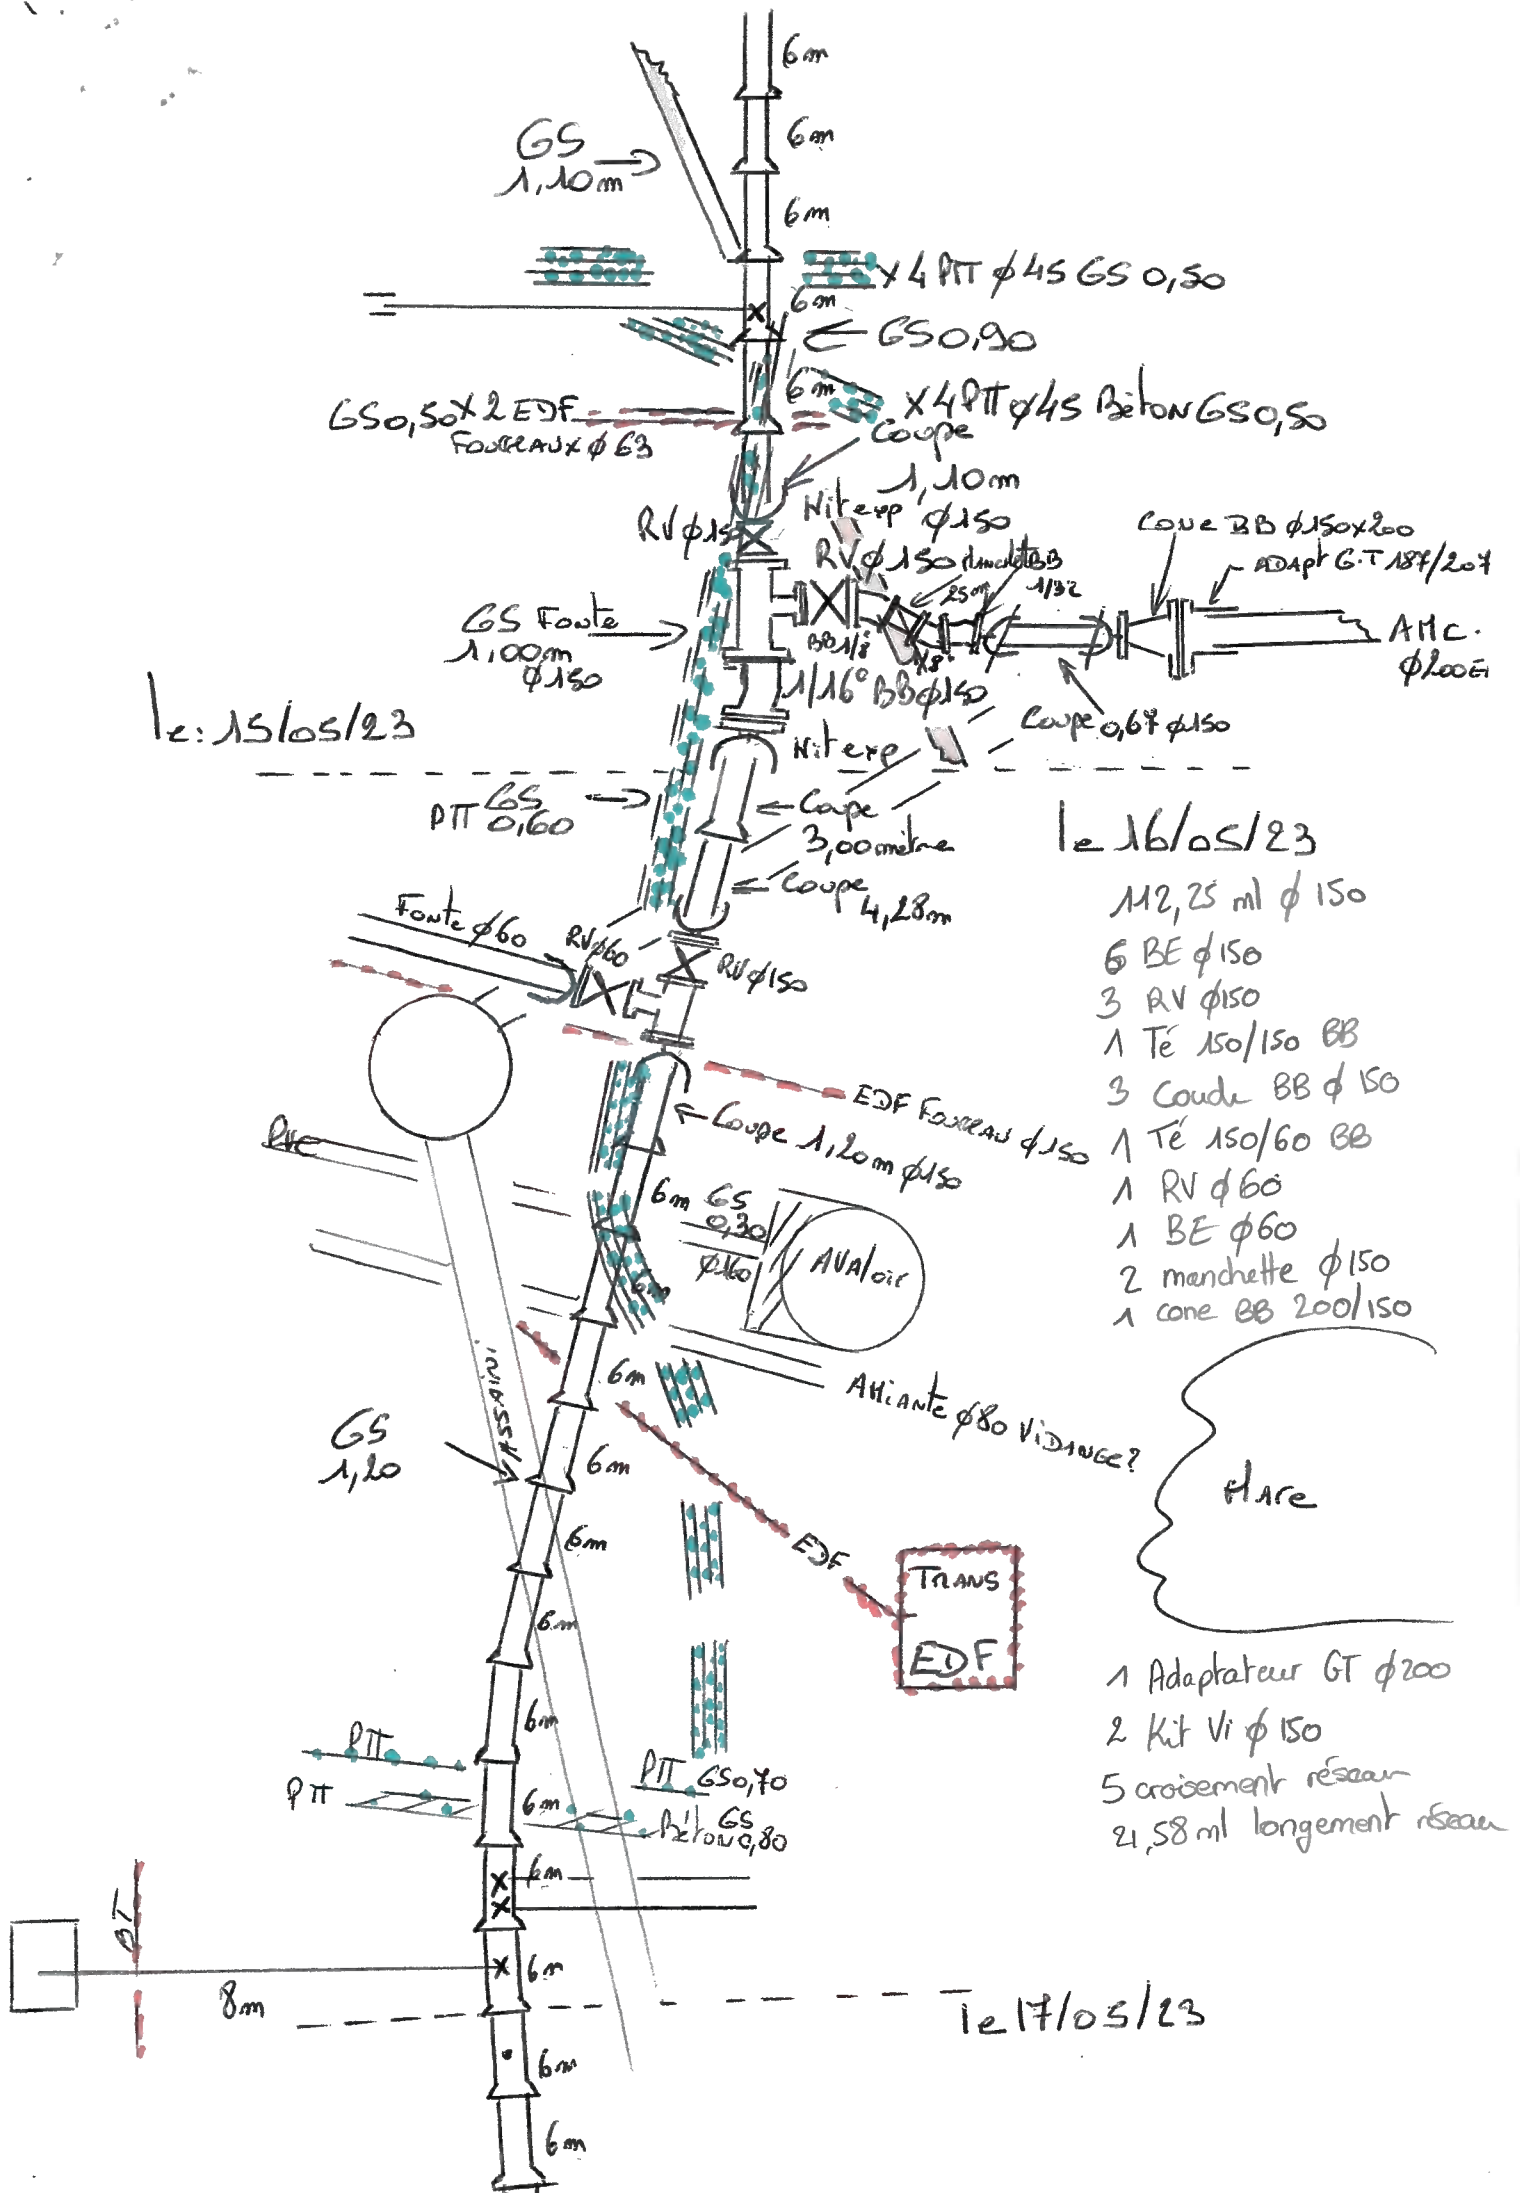

N° 355


N° 365

le 17/05/23
le 22/05/23

le 22/05/23


N° 465

le 23/05/23

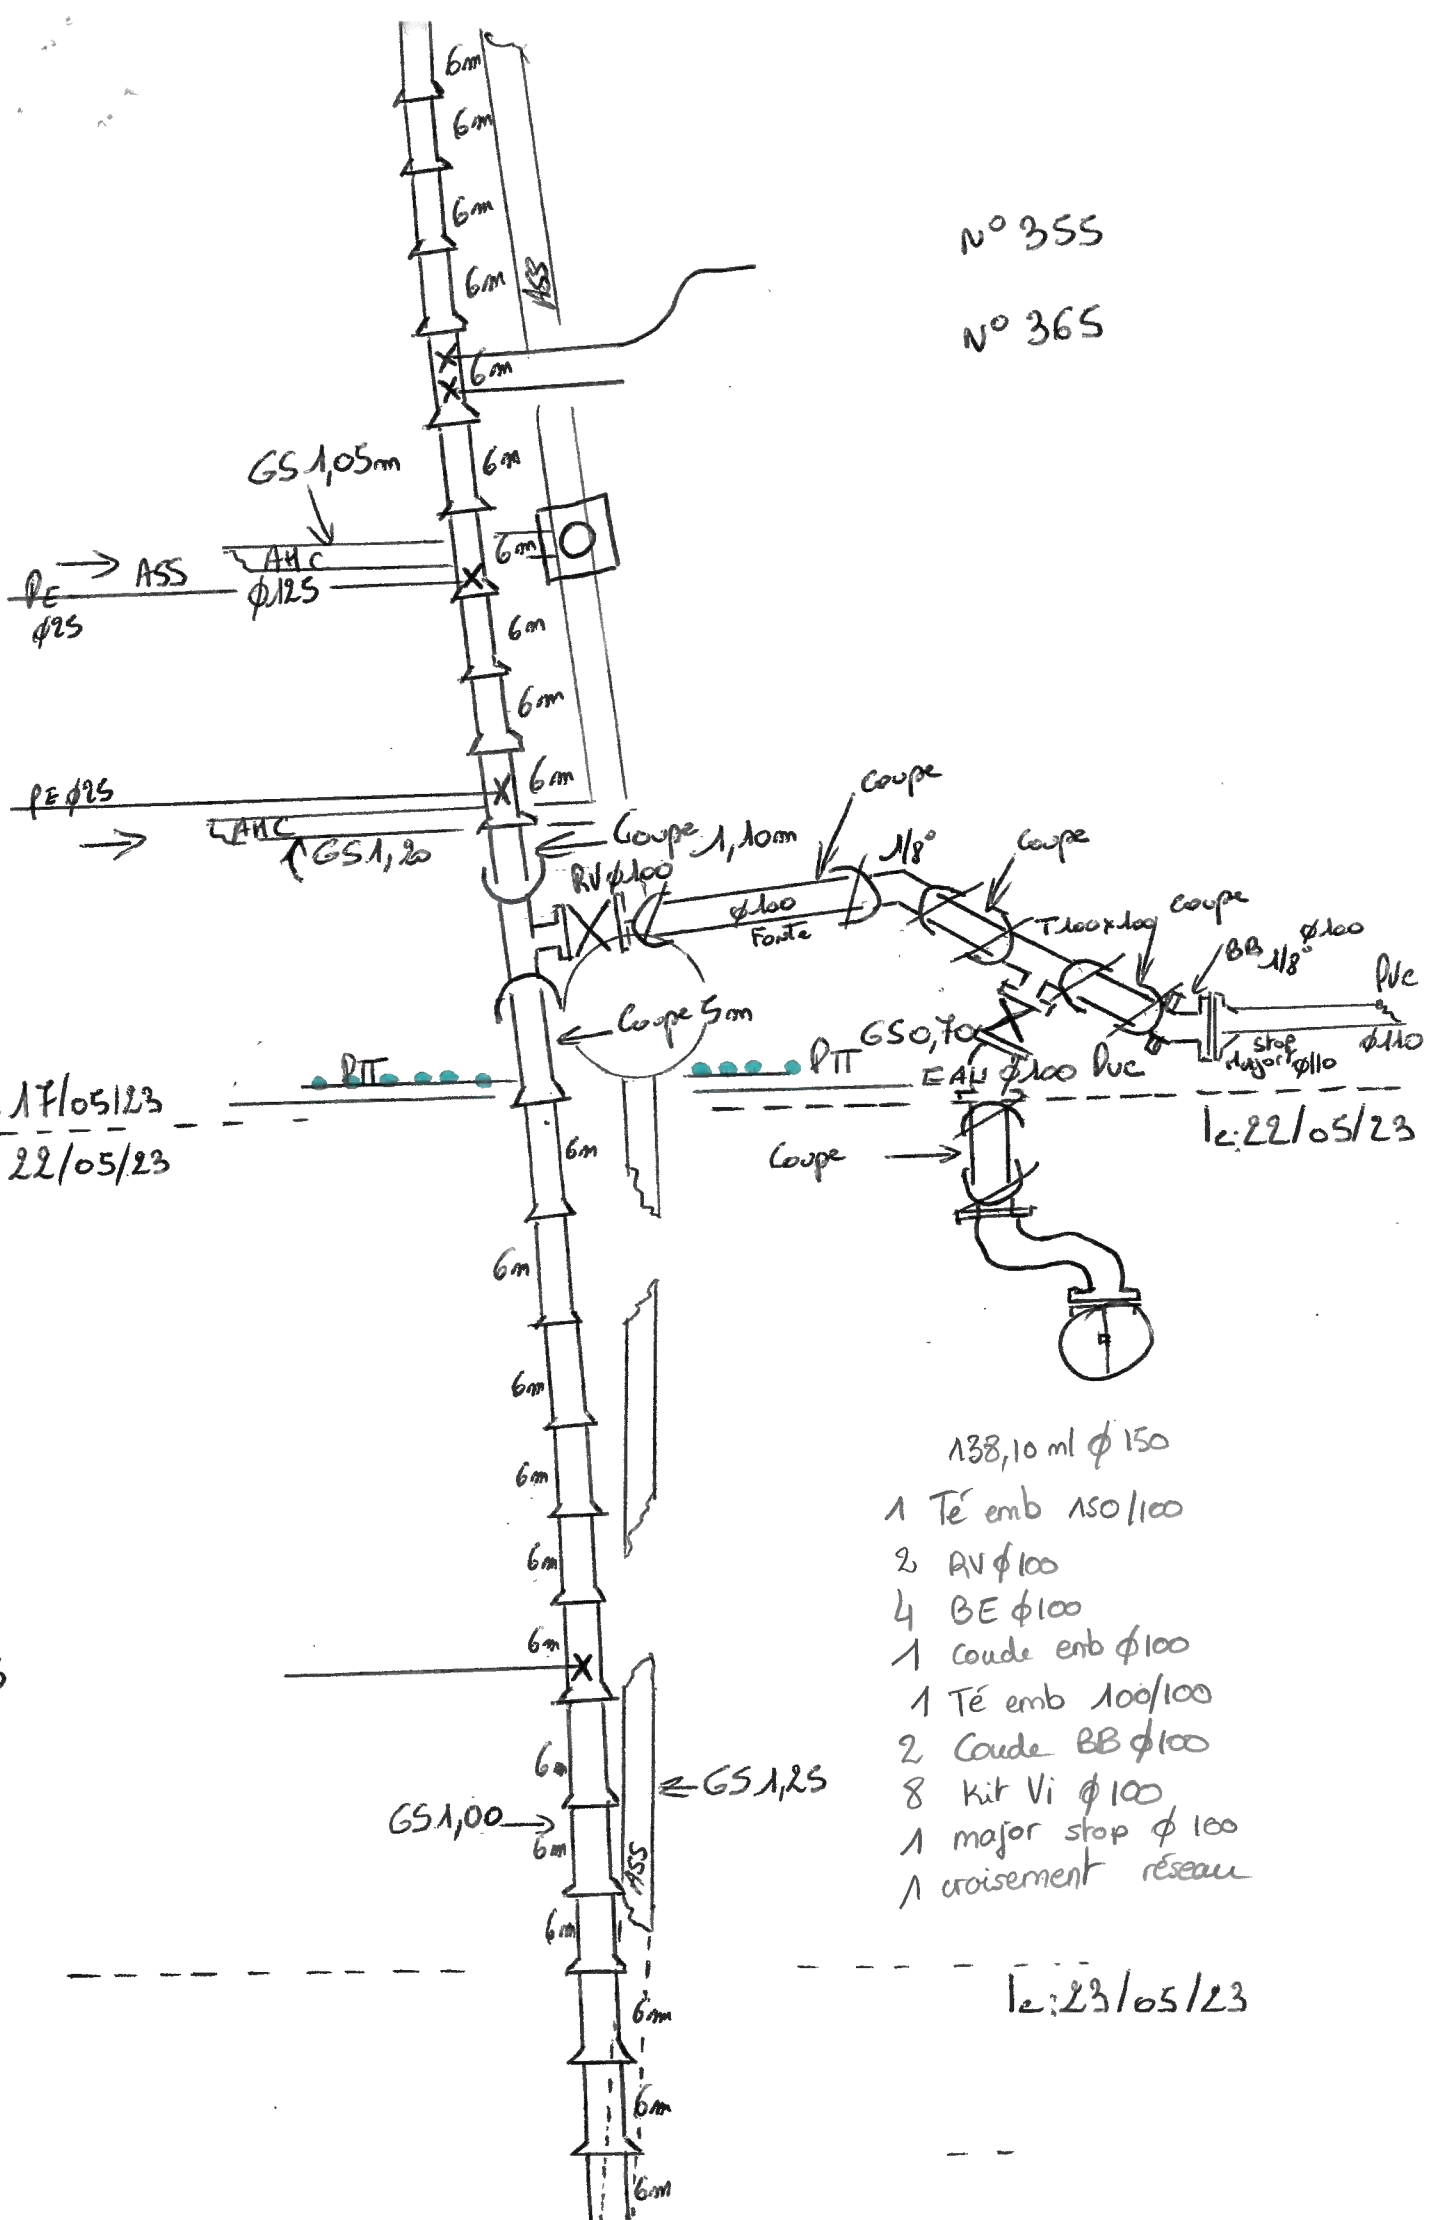

138,10 ml φ 150

- 1 Té emb 150/100
- 2 RV φ100
- 4 BE φ100
- 1 Coude emb φ100
- 1 Té emb 100/100
- 2 Coude BB φ100
- 8 kit Vi φ100
- 1 major stop φ 100
- 1 croisement réseau

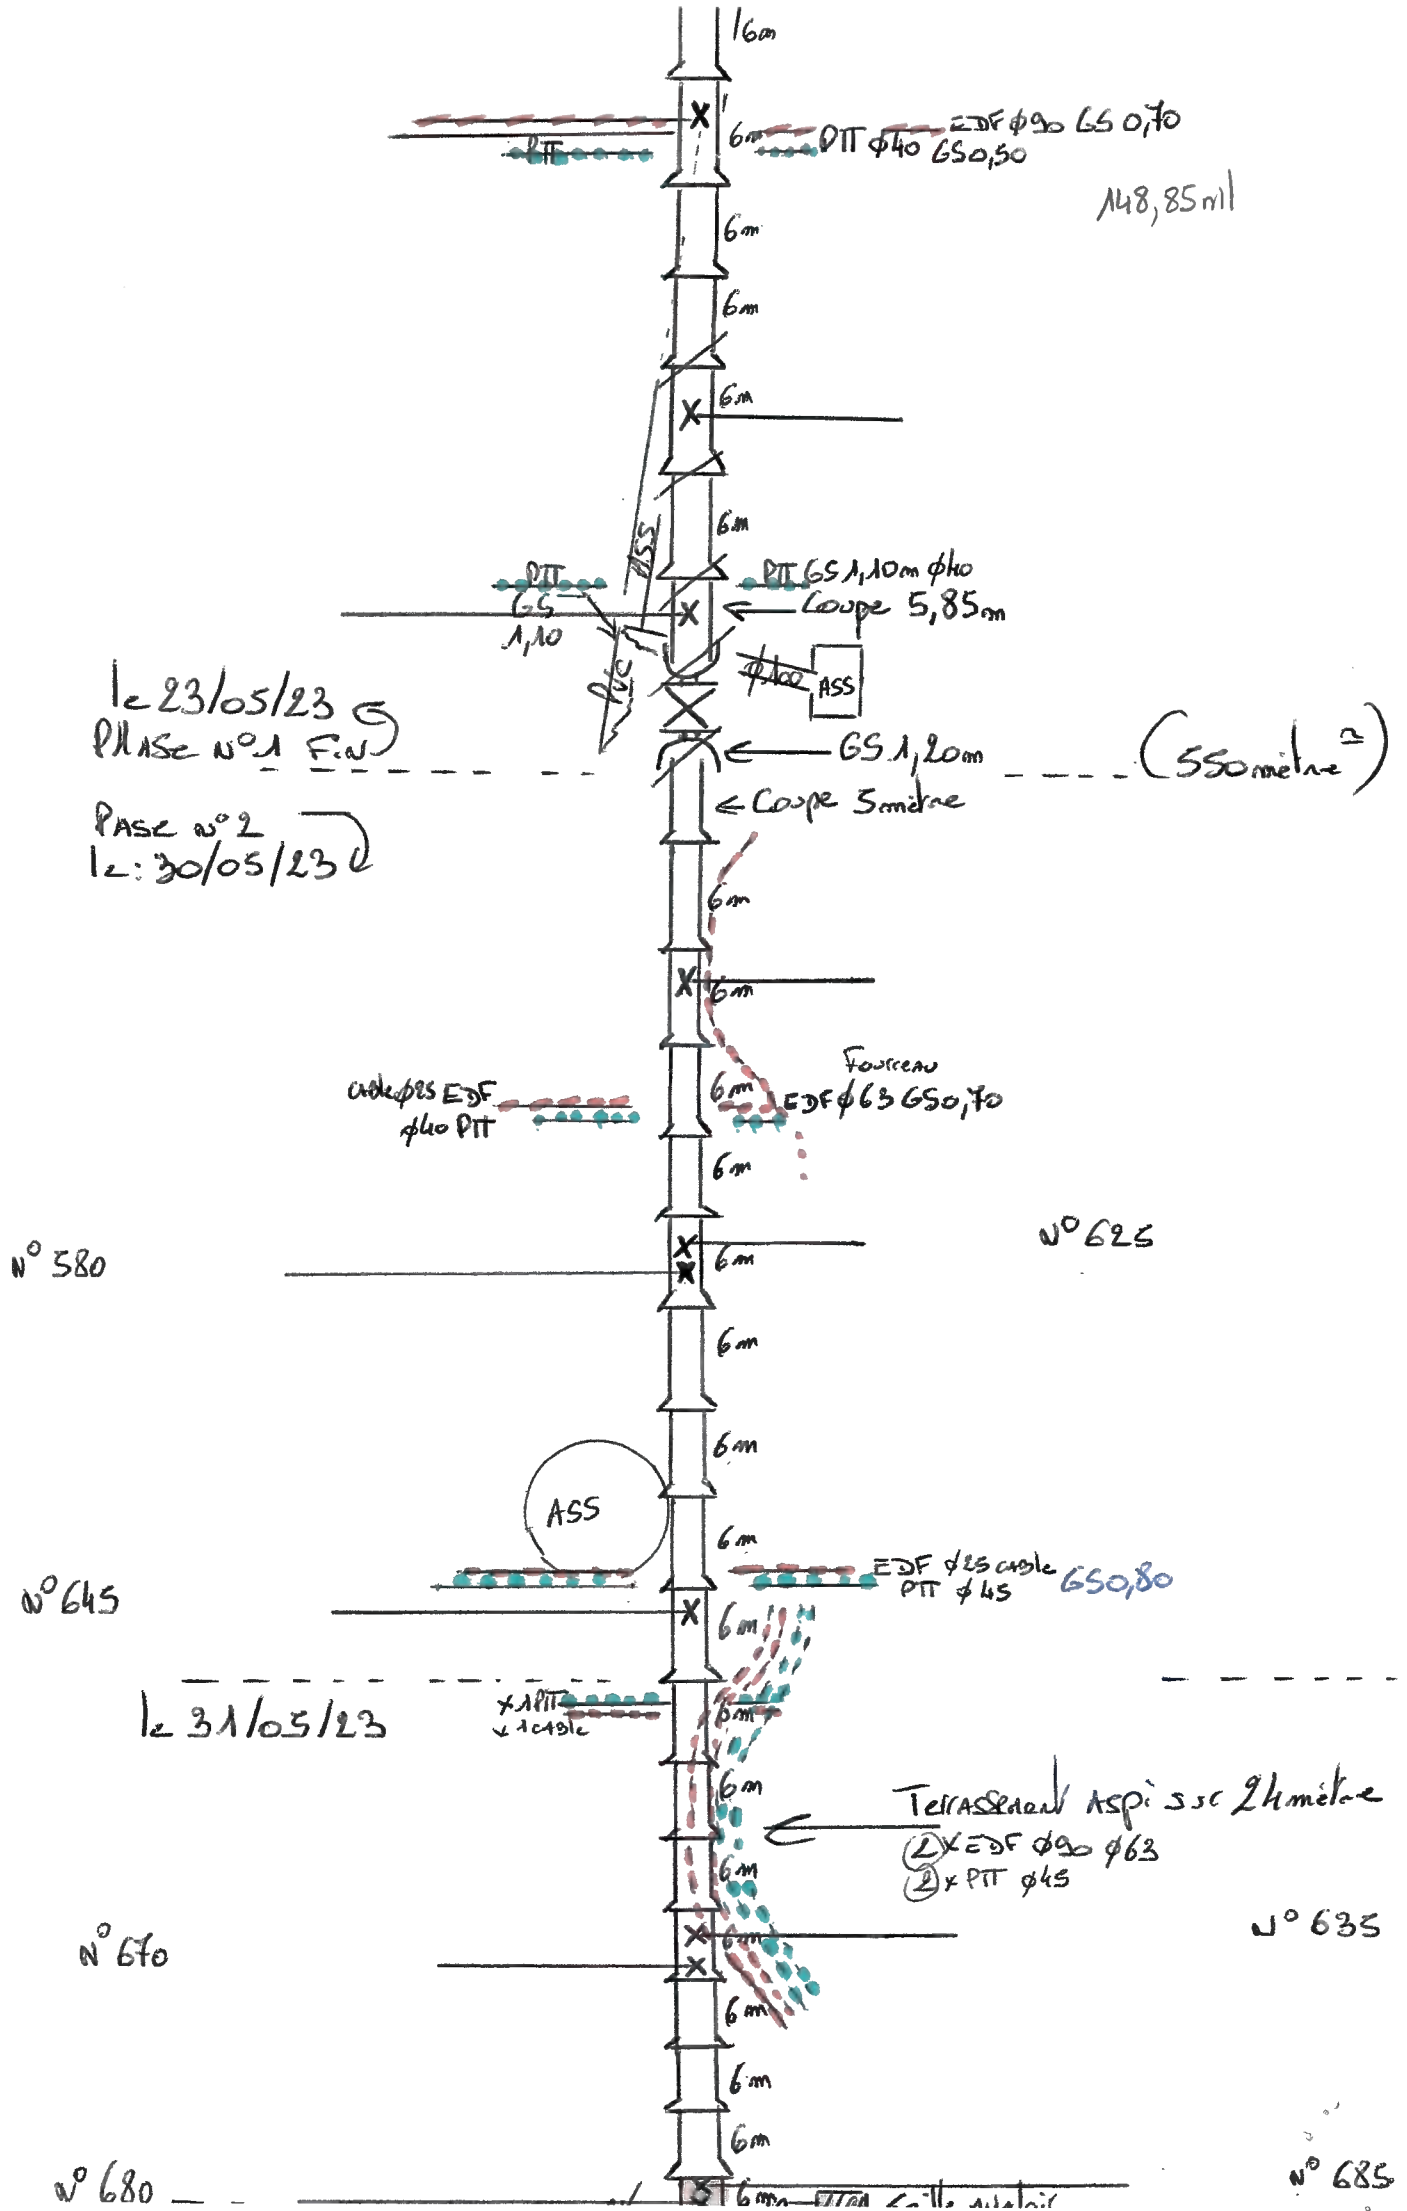

N°680 31/05/23

1201/06/23

VIII PAVON - PVC PAVON VIII Gaille AVALON

GS0,29

GS 1m EDF
Faisceau $\phi 90$

Coupe 3 mètres
RV $\phi 60$
Collet anti-flu $\phi 63$
Coupe 1,00m $\phi 63$

Tranchon électrique Lustron

Coupe 3m

Tranchon électrique $\phi 63$

Coupe 1,50m $\phi 63$

GS $\times 2 \text{PT}$
0,80m $\phi 40$

GS 0,80m
EDF $\times 4 \phi 63$ Faisceau

PFLO

EDF Faisceau $\phi 90$
GS 0,80

PVC $\phi 125$ GS 0,50 Plastique

CABLE

GS
EDF 0,80

N°815 bis

1201/06/23

1202/06/23

EDF $\phi 63$ Faisceau GS 0,70m

N°825 bis

N°825


PTT $\phi 40$ Cable $\phi 25$

$\times 3 \text{P} \phi 25$

Coupe \sqrt{A} (4,16m)

N°835
N°835
N°835

80 815

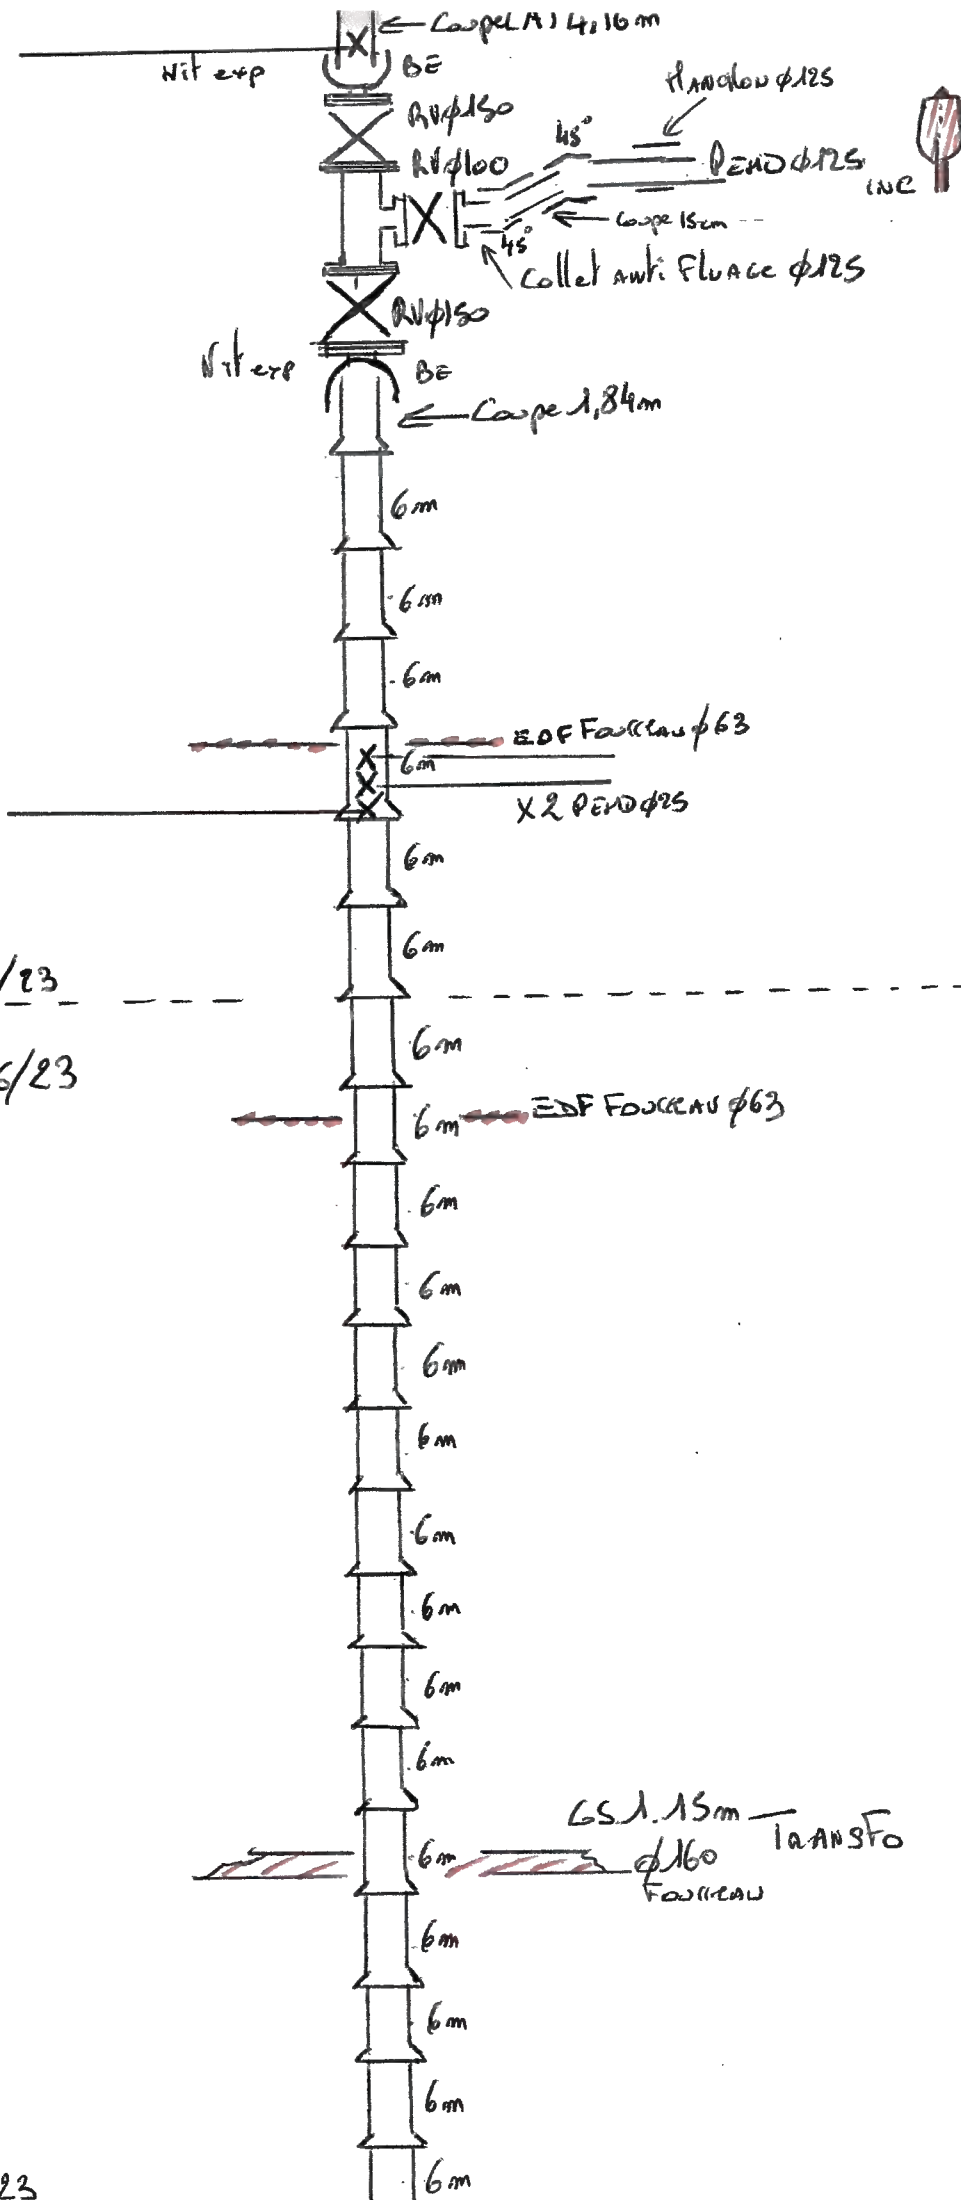


N° Chemaux
Futur Construc

1202/06/23

1205/06/23

1205/06/23

12:06/06/23

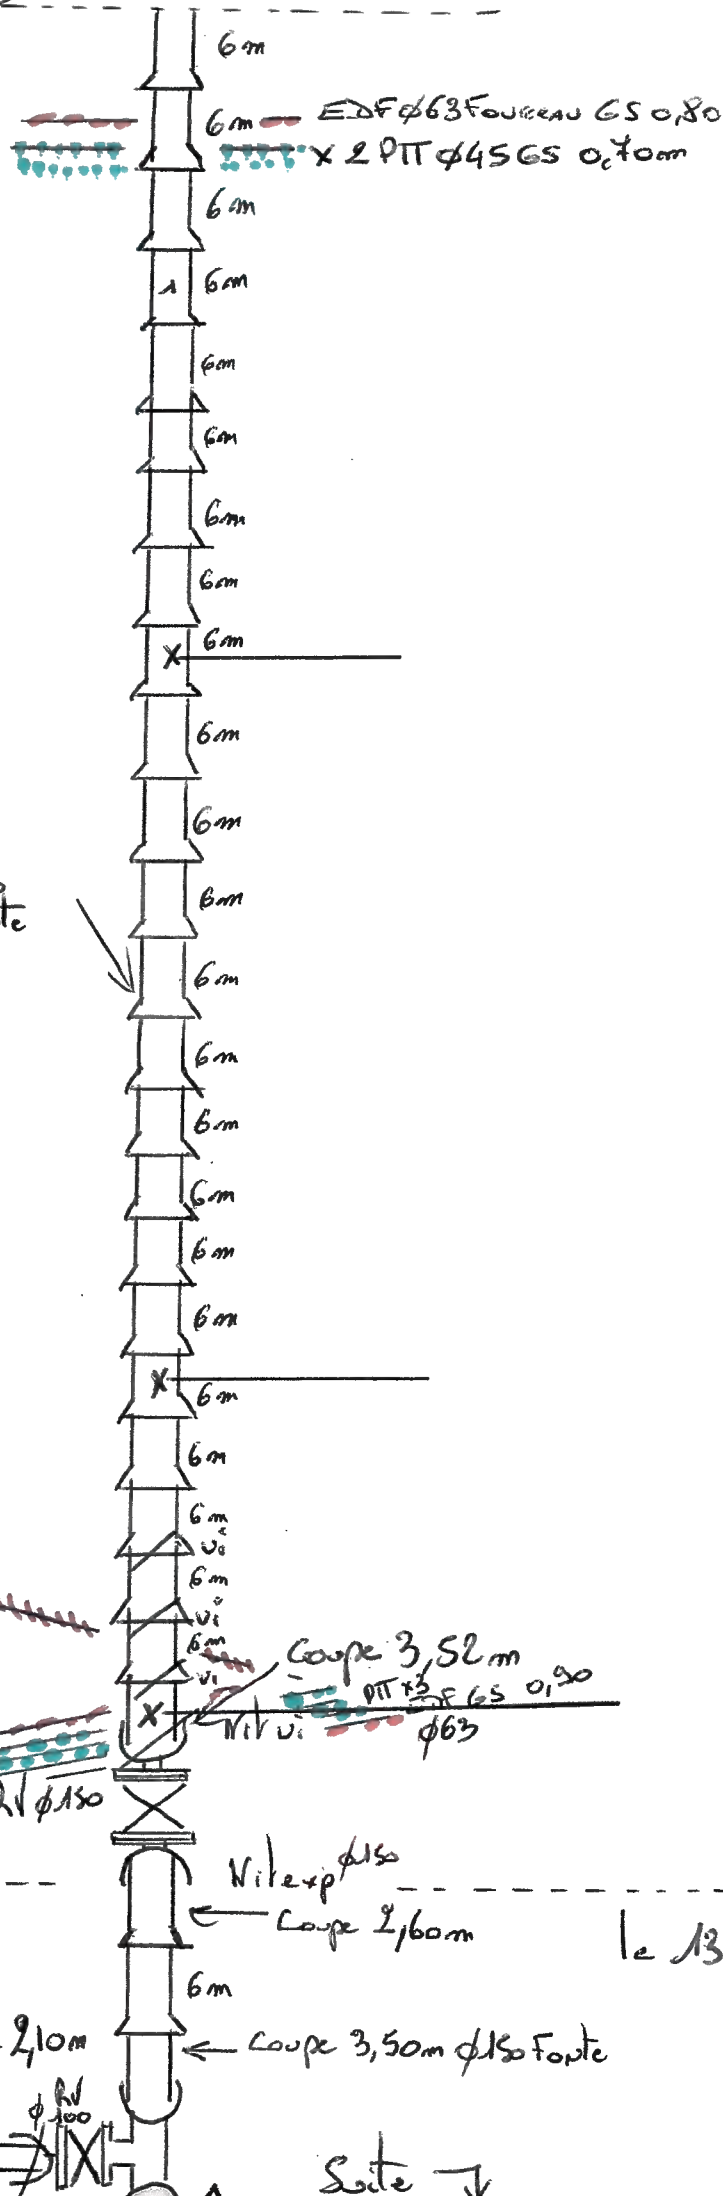

N° 1025


N° 1095


N° 1115

12:06/06/23

12:13/06/23

12:13/06/23

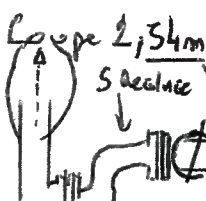

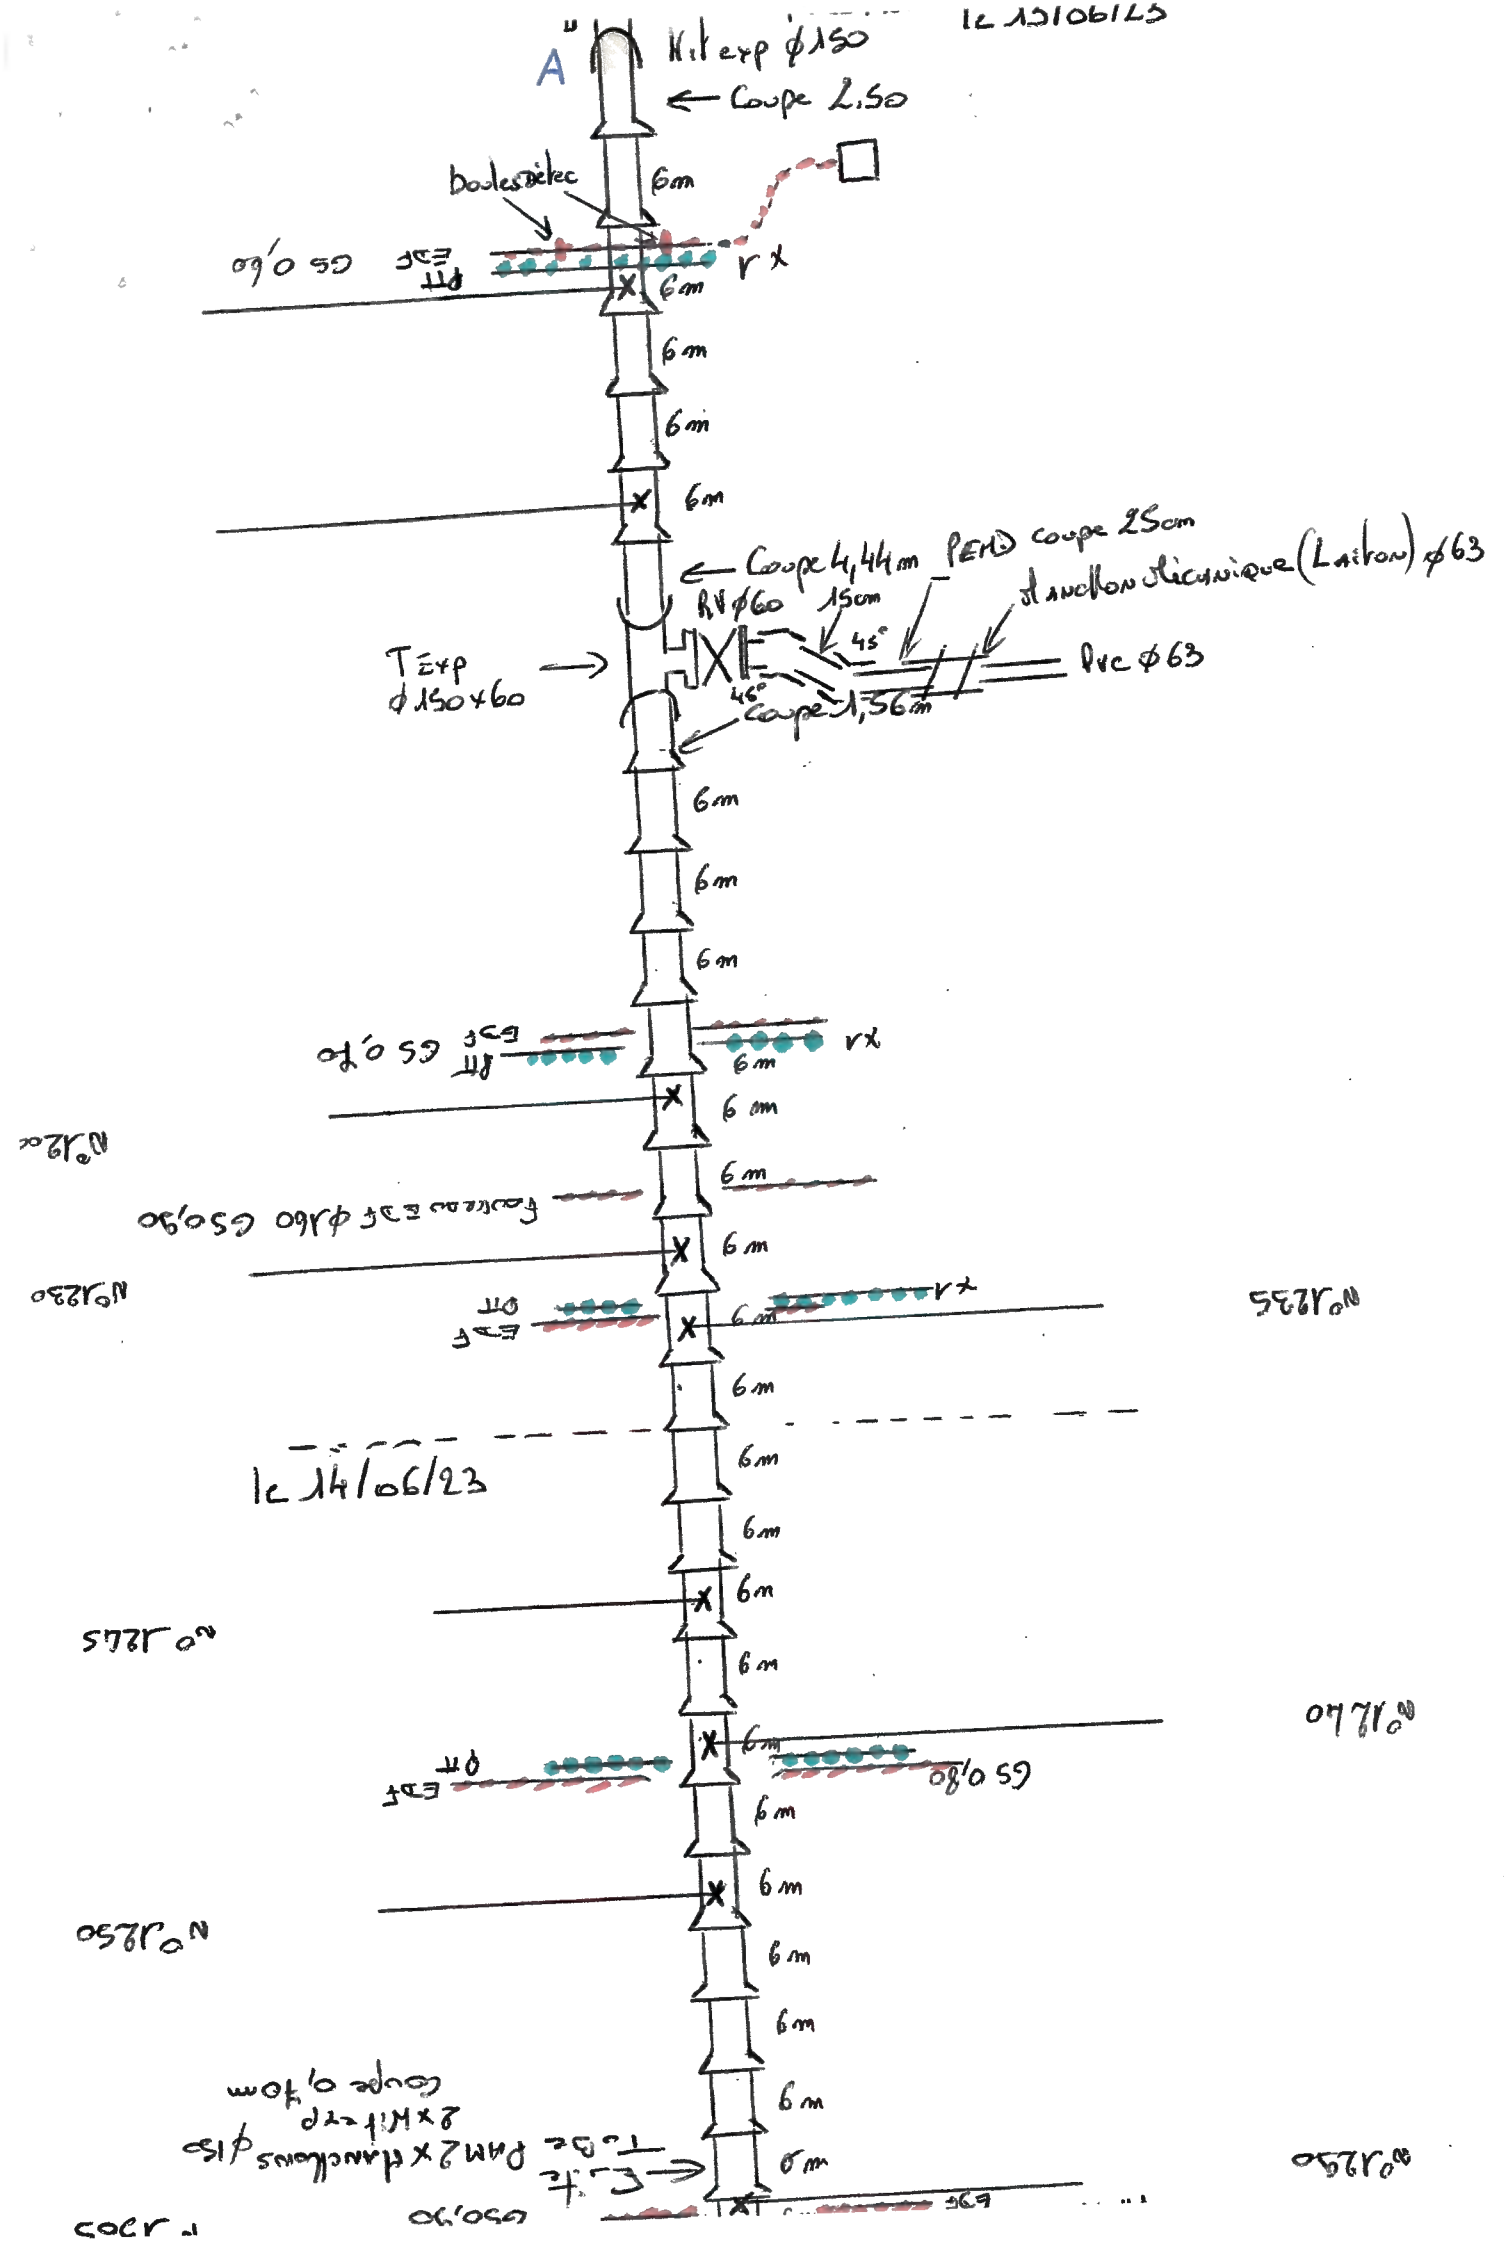

650,80

90519N

sharon

SSFRGN

587. N

57/90/41-1 08/059 JEF ~~II~~ ³⁰ ~~II~~ 08/059

007R.N

०७७५०९

09470N

09/05/60

25091079

नॉर्थ गार्ड फ़ाउण्डेशन

Winkel \rightarrow $\frac{1}{2} \pi$

Handelt es sich um

4,500m

